




PIANTA PIANO TERRA

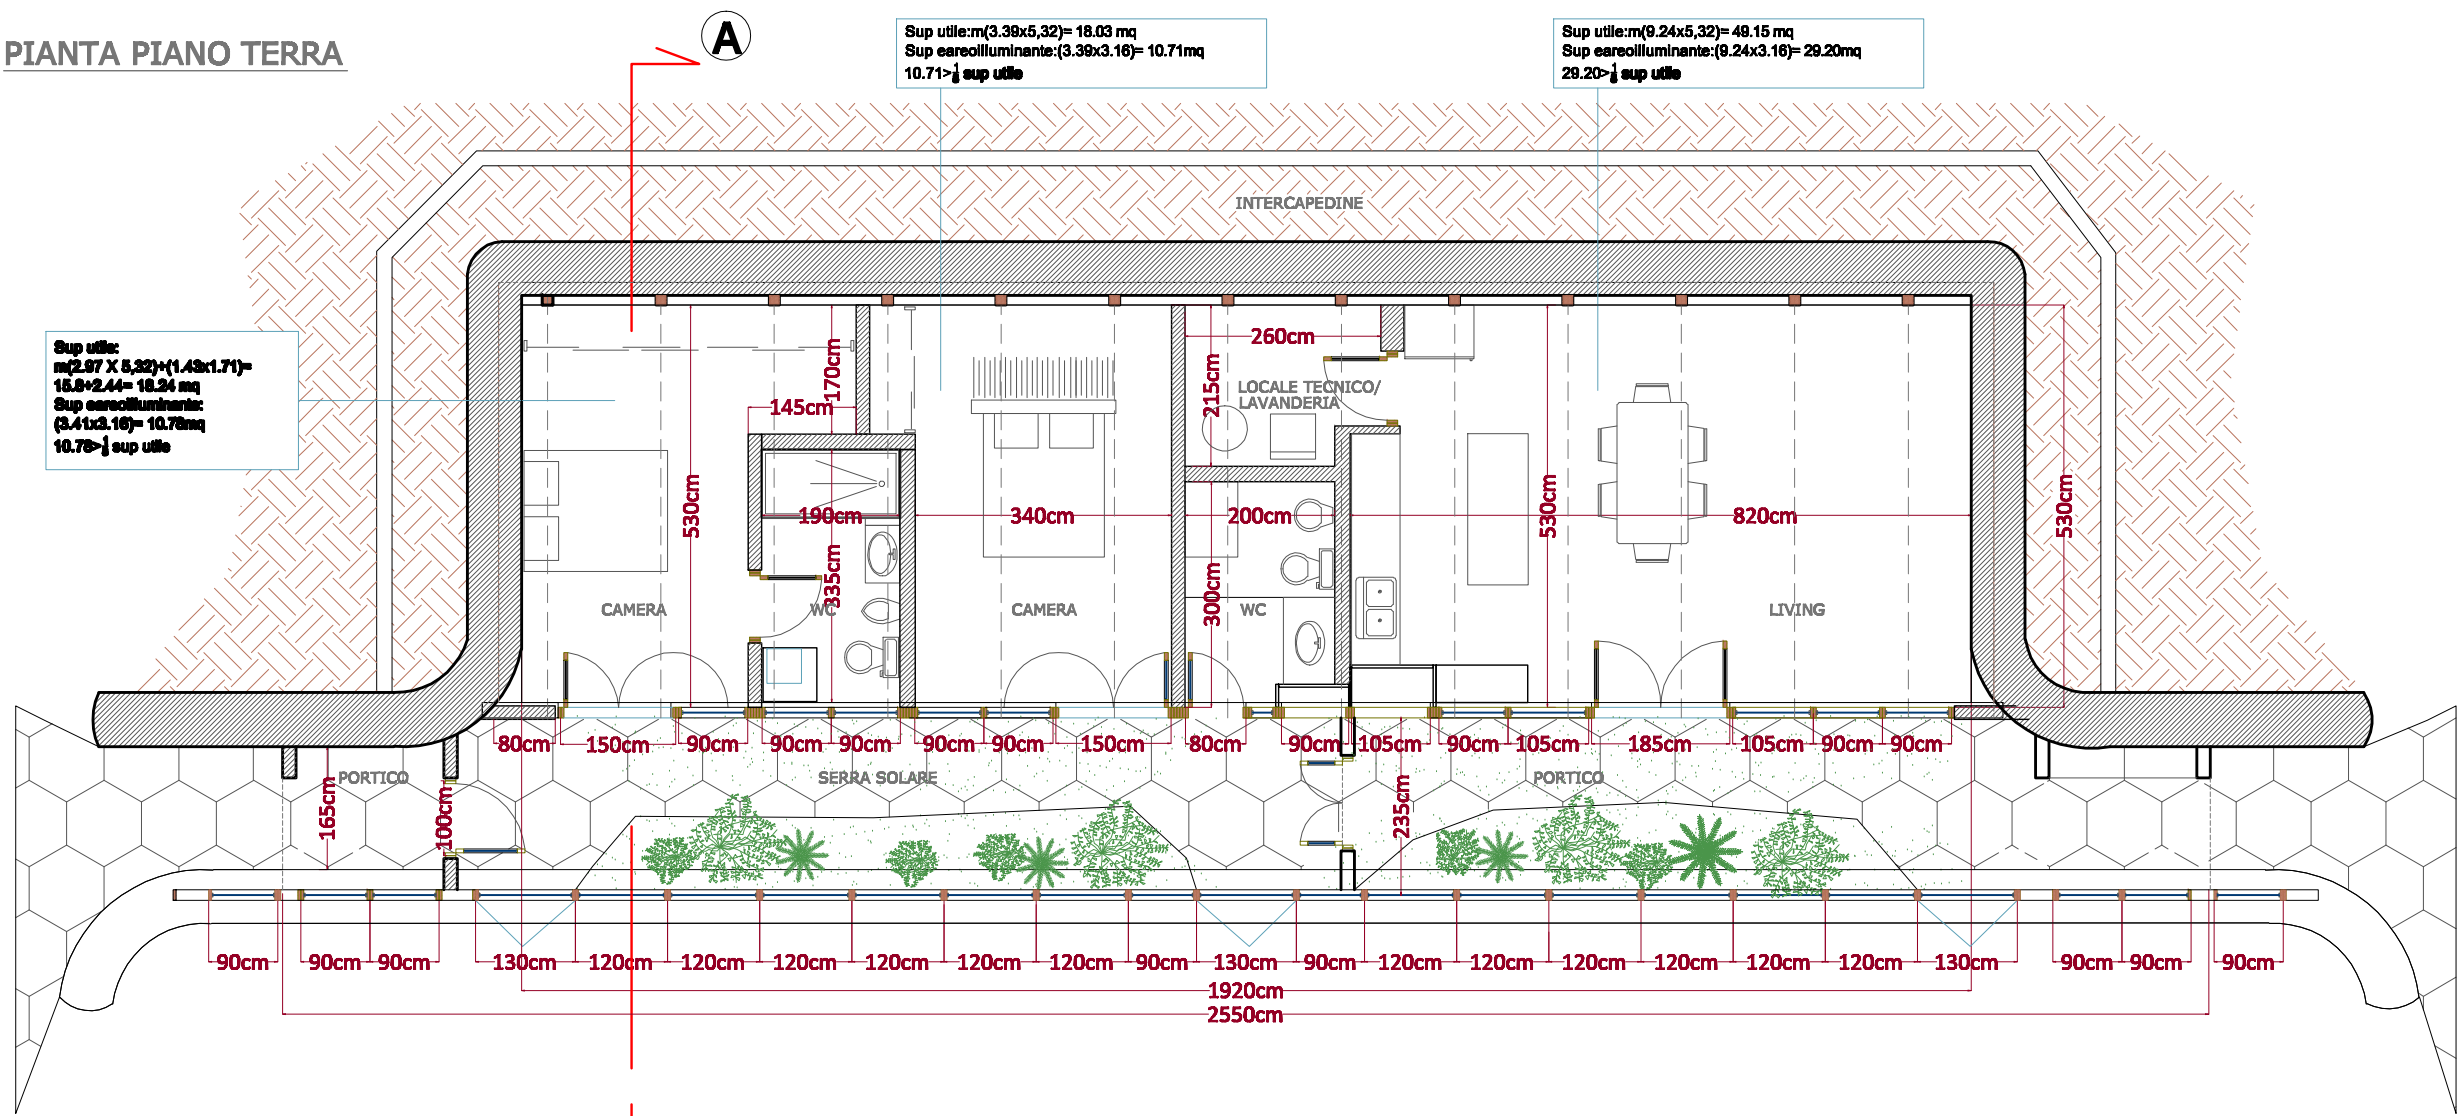


PIANTA COPERTURA

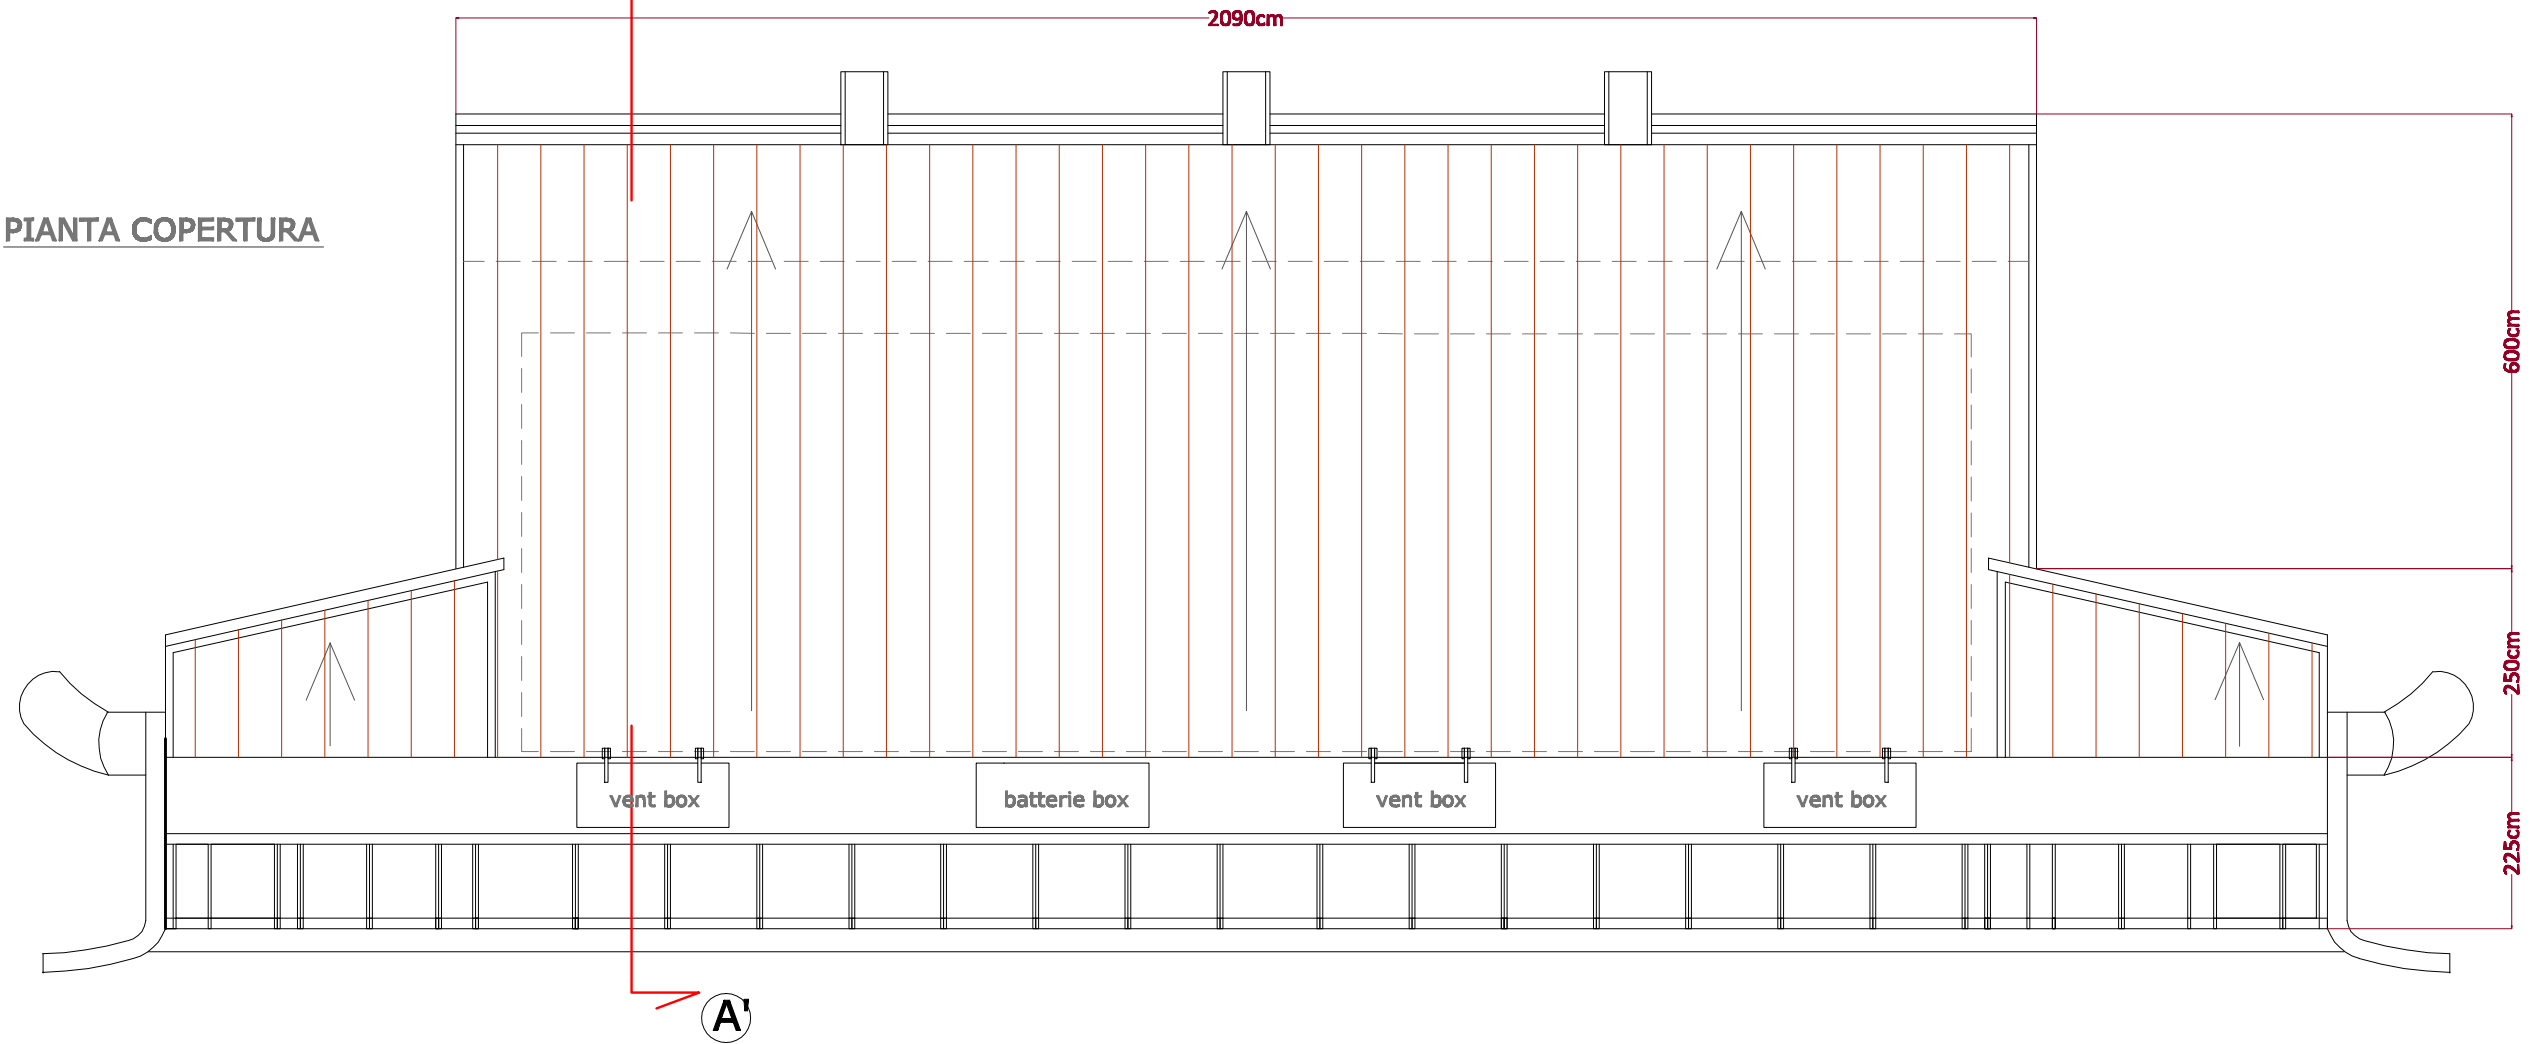


PROSPETTO SUD

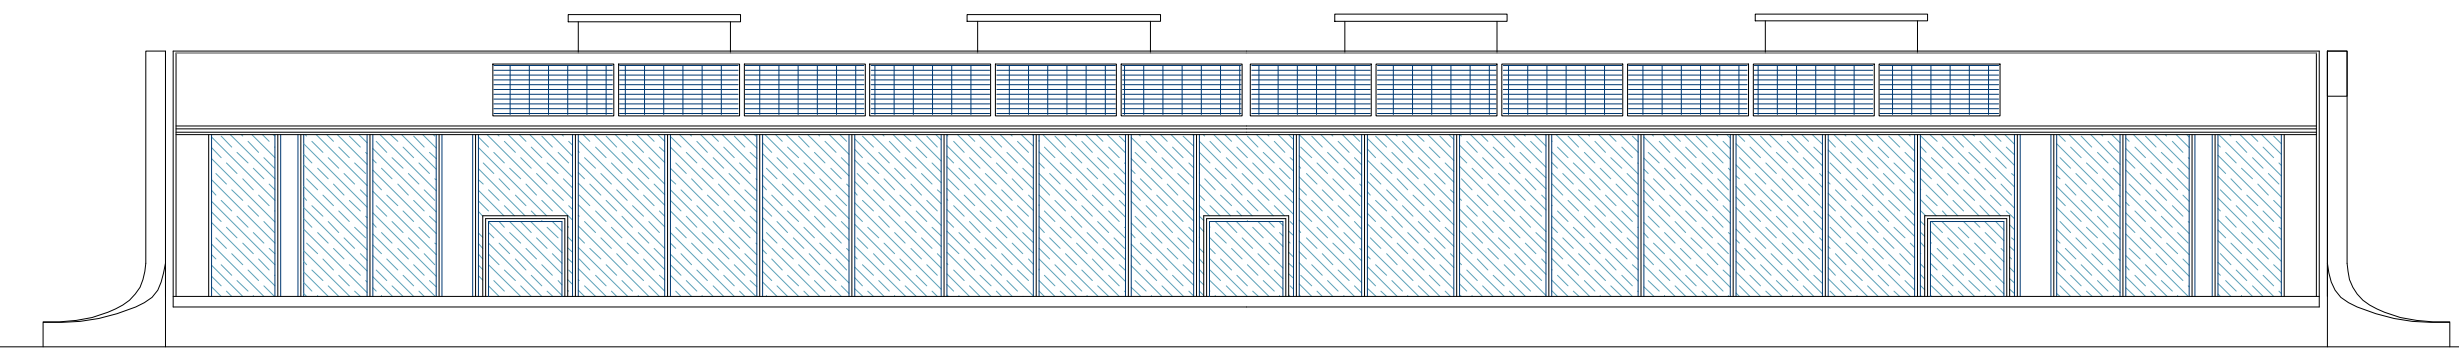

SEZIONE A-A'

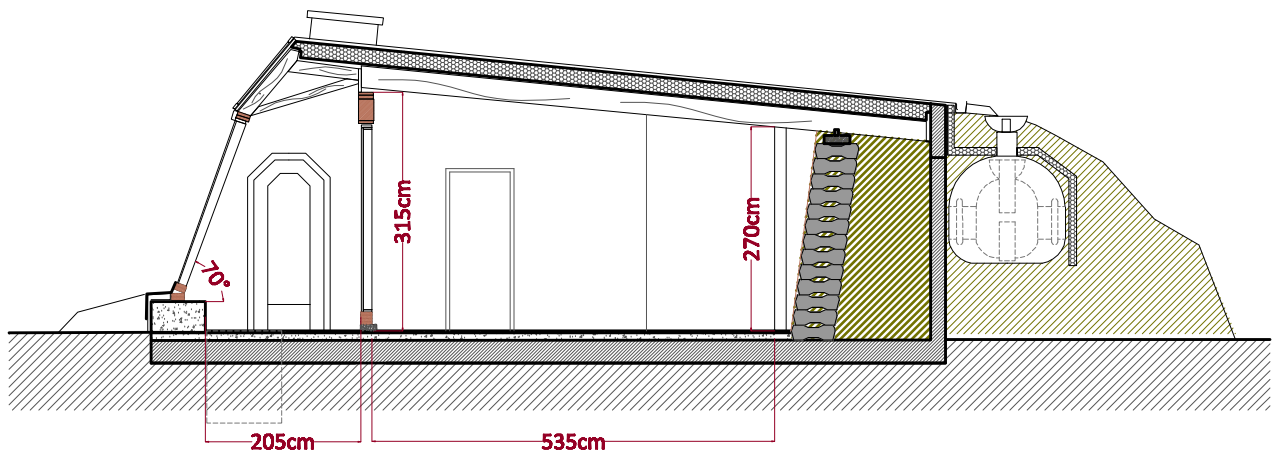

PROSPETTO EST

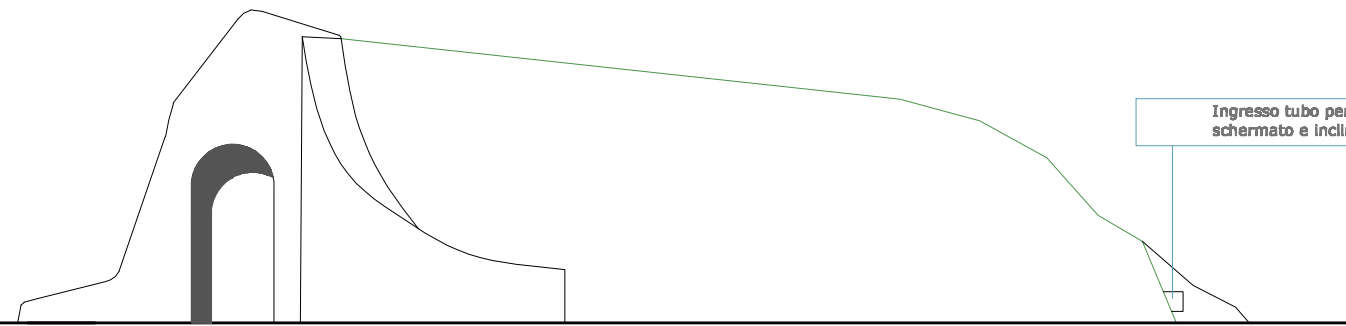

PROSPETTO OVEST

